


Инв. N подл.	Подпись и дата	Взам. инв. N	Подпись	Дата

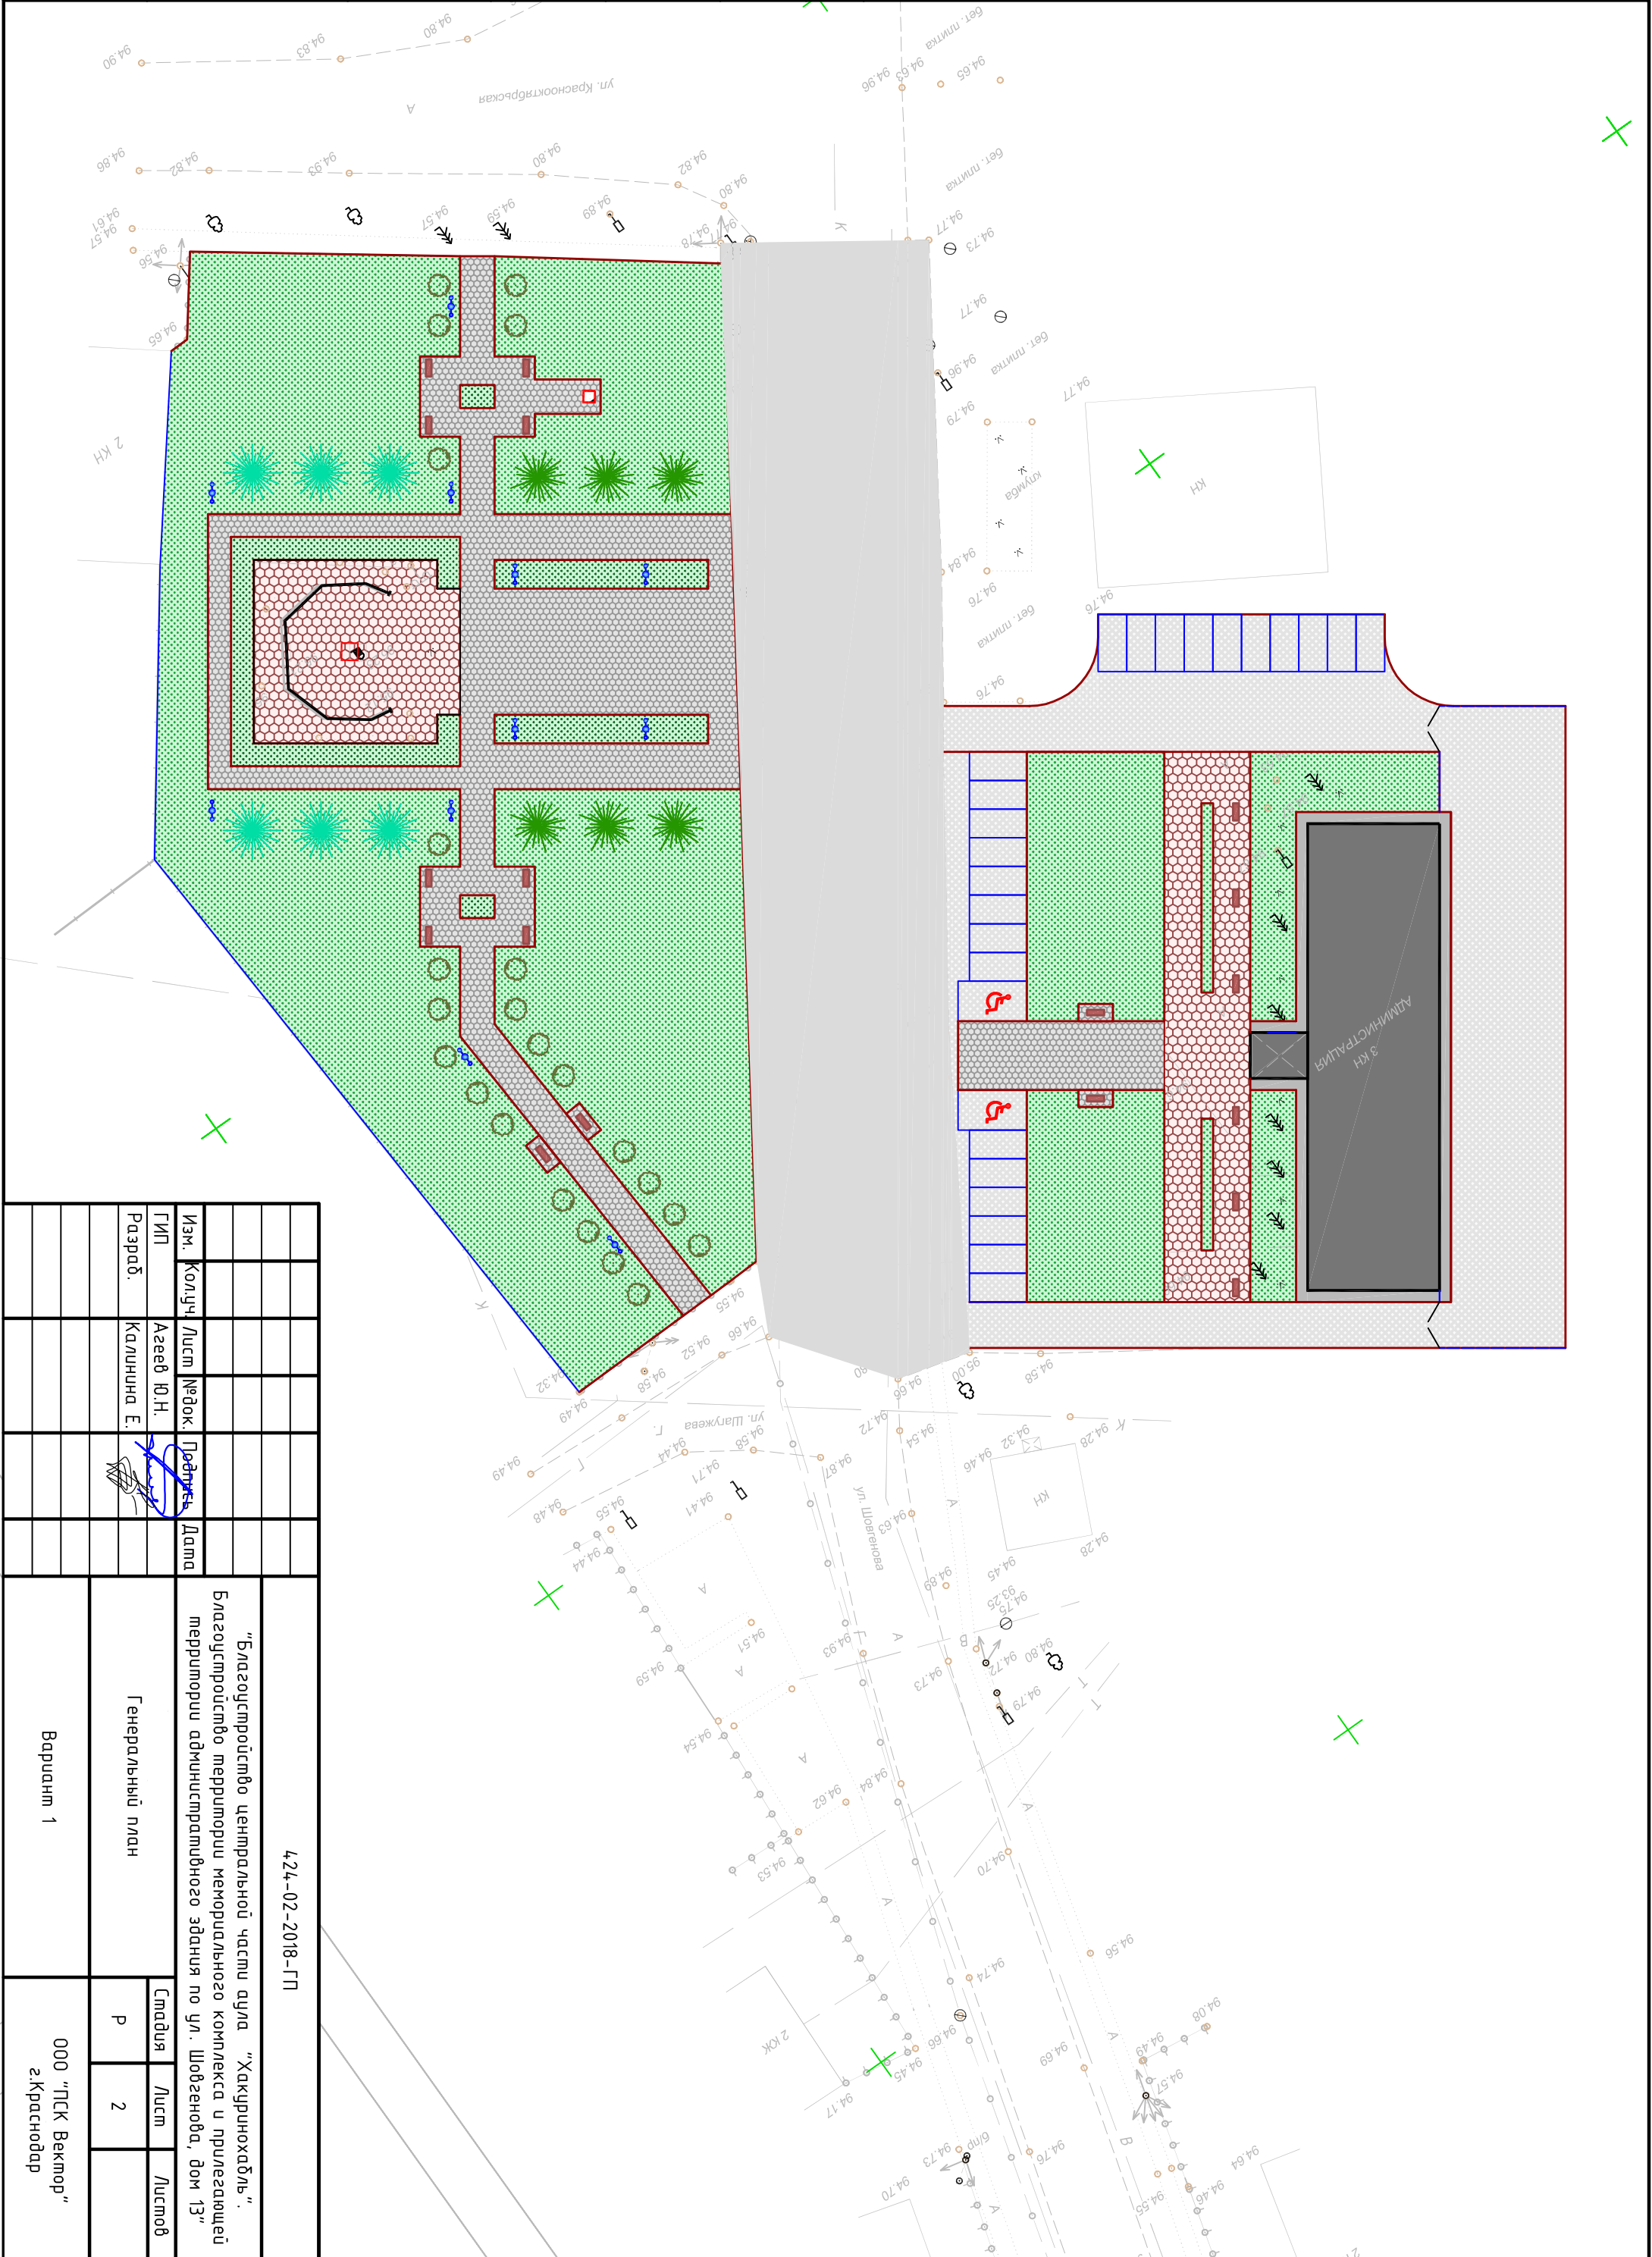

Изм. Колуч.		Лист		№ док.		Подпись		Дата	
Разраб.		Азеев Ю.Н.		Калинина Е.		[Signature]			
"Благоустройство центральной части аудла "Хакчиринохабль". Благоустройство территории мемориального комплекса и прилегающей территории административного здания по ул. Шовгенова, дом 13"									
424-02-2018-ГП									
Генеральный план									
Вариант 1									
Студия		Лист		Листов		Р		2	
ООО "ПСК Вектор" г.Краснодар									