


Инв. N подл.	Подпись и дата	Взам. инв. N	Подпись	Дата

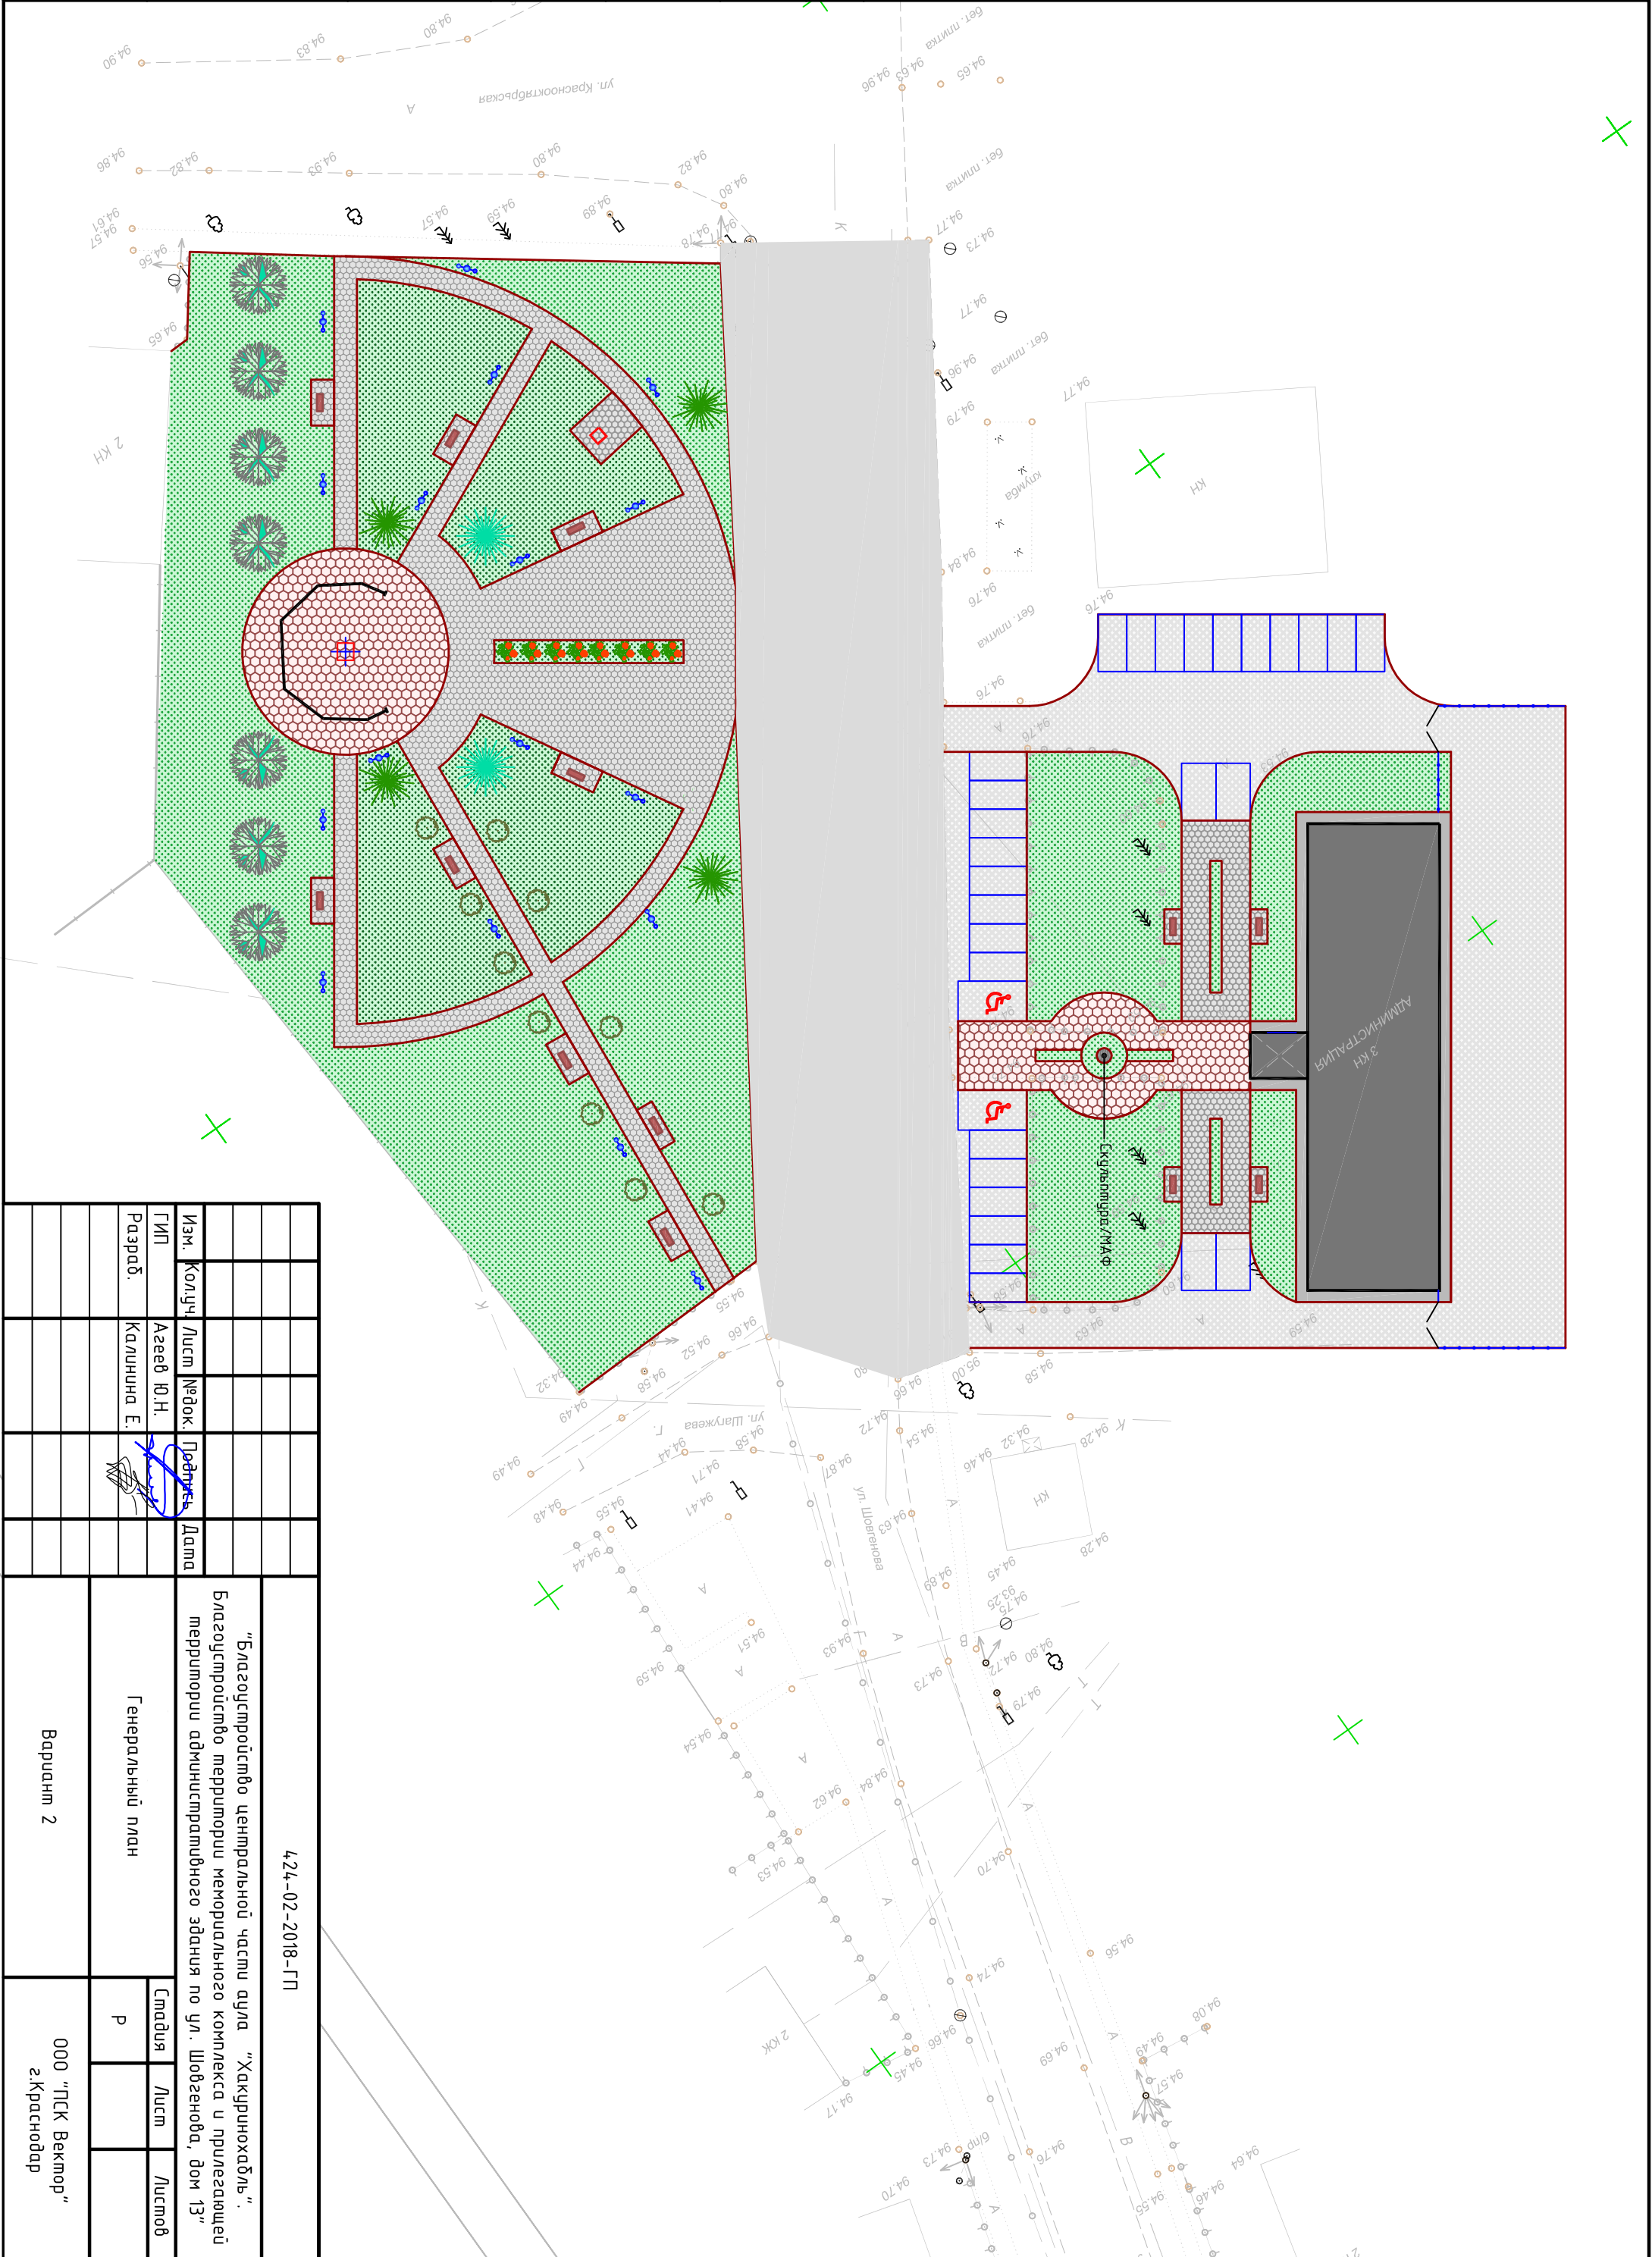

Изм. Колуч.	Лист	№ док.	Подпись	Дата	Генеральный план	Студия	Лист	Листов
"Благоустройство центральной части аудла "Хакчиринохабль". Благоустройство территории мемориального комплекса и прилегающей территории административного здания по ул. Шовгенова, дом 13"								
424-02-2018-ГП								
Вариант 2								
ООО "ПСК Вектор" г.Краснодар								